



Wohnungsplan

Stiege 1, OG 6, Top 50

Zimmeranzahl:	4
Wohnnutzfläche	ca. 140 m ²
Balkon	ca. 26 m ²
Terrasse	ca. 1 m ²

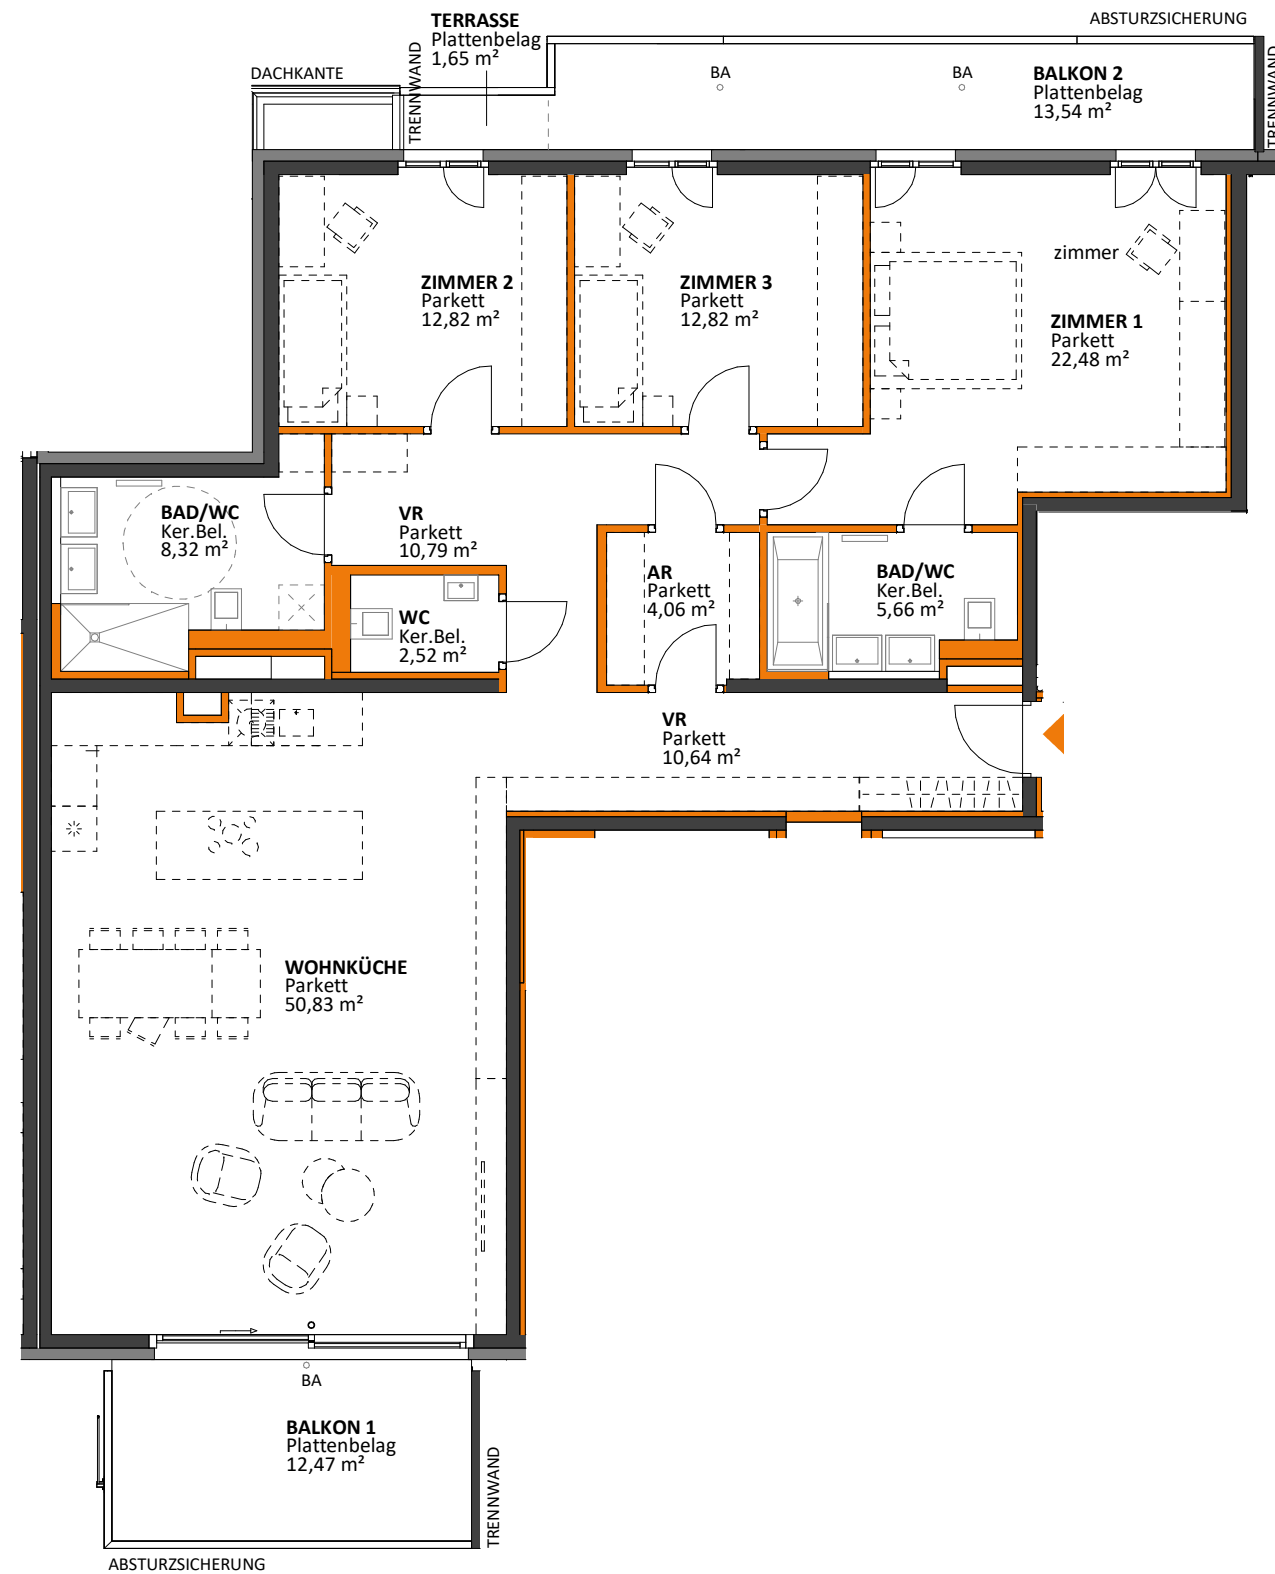

M 1:100

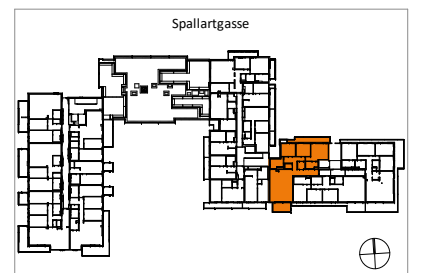

Dargestellte Einrichtungsgegenstände sind Möblierungsvorschläge und nicht Teil der Wohnungsausstattung. - Stand: 10.09.2021.