
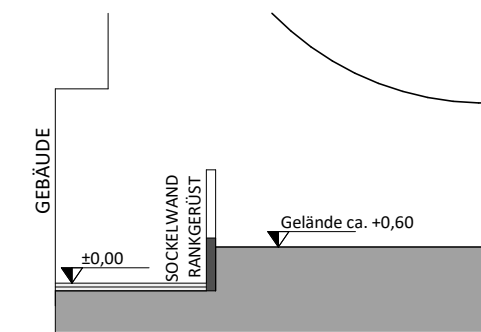



Wohnungsplan

Stiege 2, EG, Top 1

Zimmeranzahl:	4
Wohnnutzfläche	ca. 132 m ²
Terrasse	ca. 55 m ²

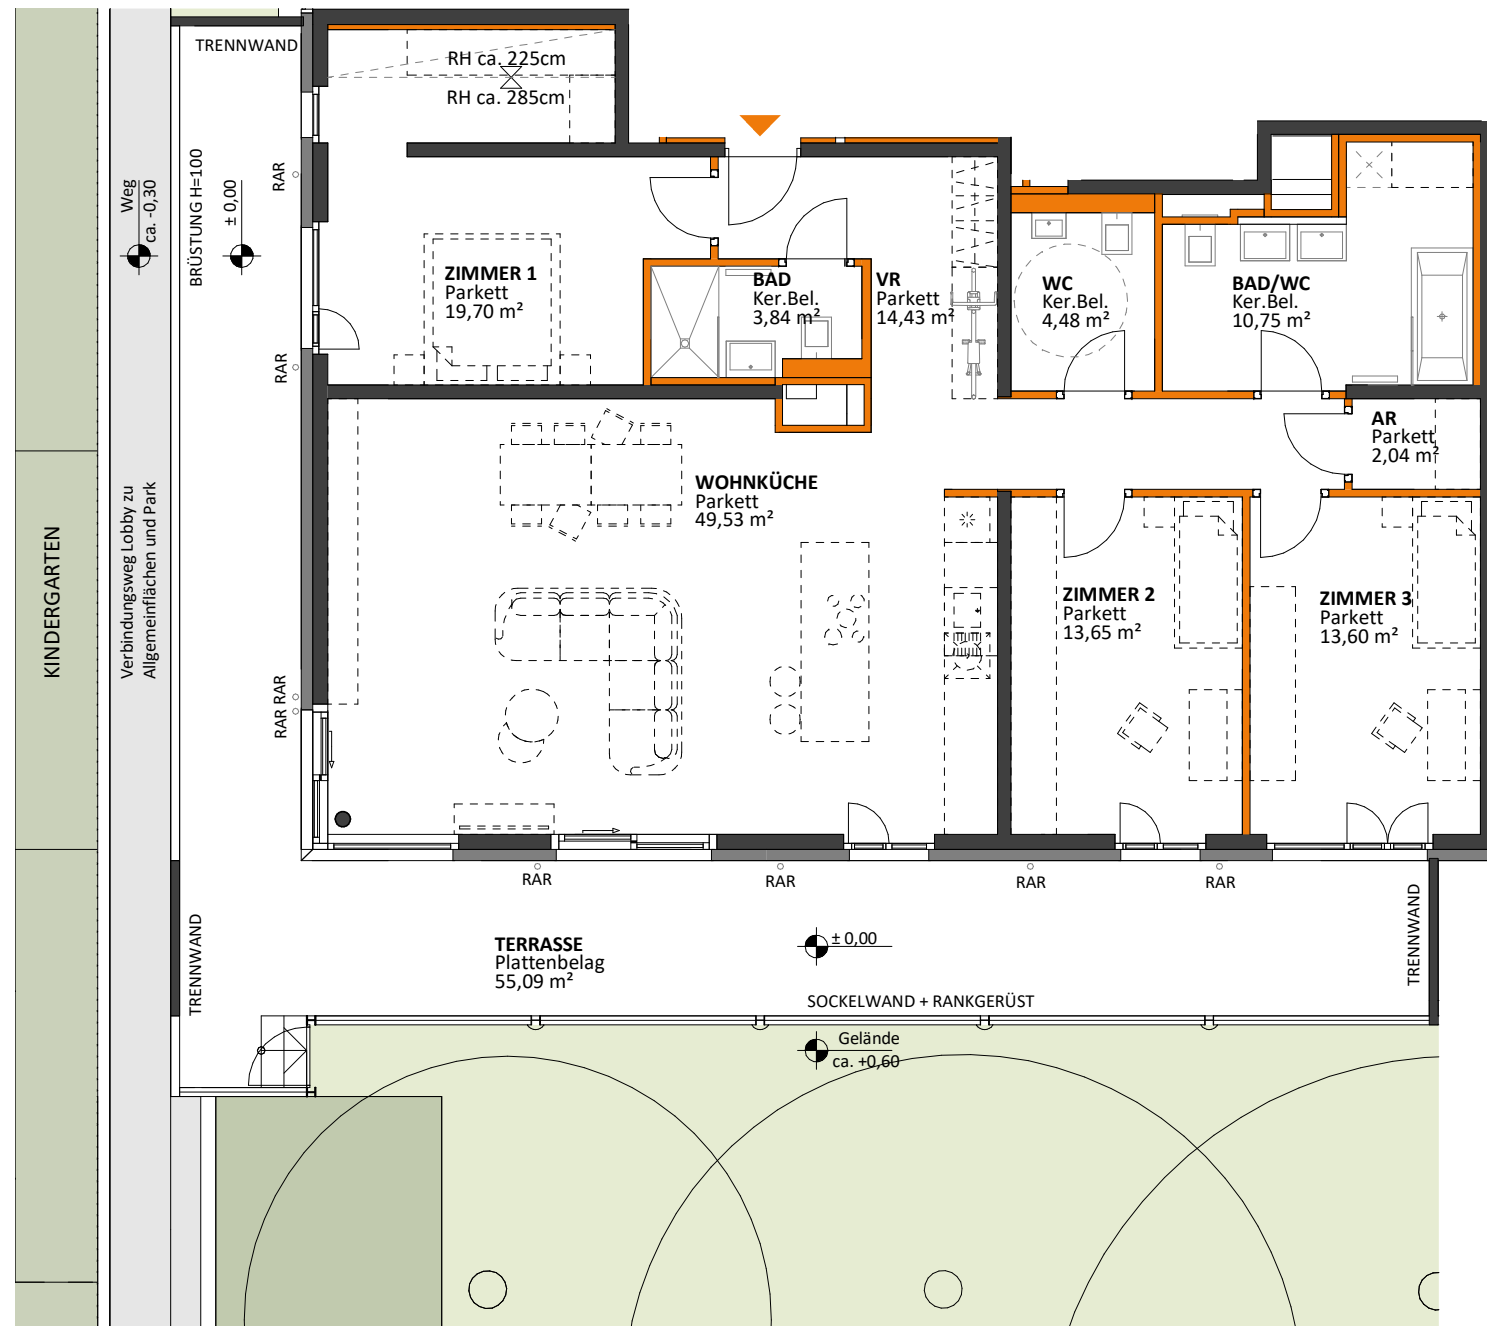

SCHEMA - SCHNITT

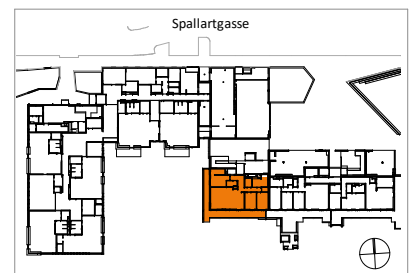

M 1:100



Dargestellte Einrichtungsgegenstände sind Möblierungsvorschläge und nicht Teil der Wohnungsausstattung. - Stand: 10.09.2021.