


# THEOs – Wohnen im Park

## 14., Spallartgasse 19



Es gilt ausschließlich die aktuelle Bau- und Ausstattungsbildung, ausführungsbildung, ausführungsbildung (Plan und BAB) vorbehalten, Flächenangaben sind Rohbaumaße. Dargestellte Einrichtungsgegenstände (strichliert) sind Möblierungsvorschläge und nicht Teil der Wohnungsausstattung. Stand: 01.12.21

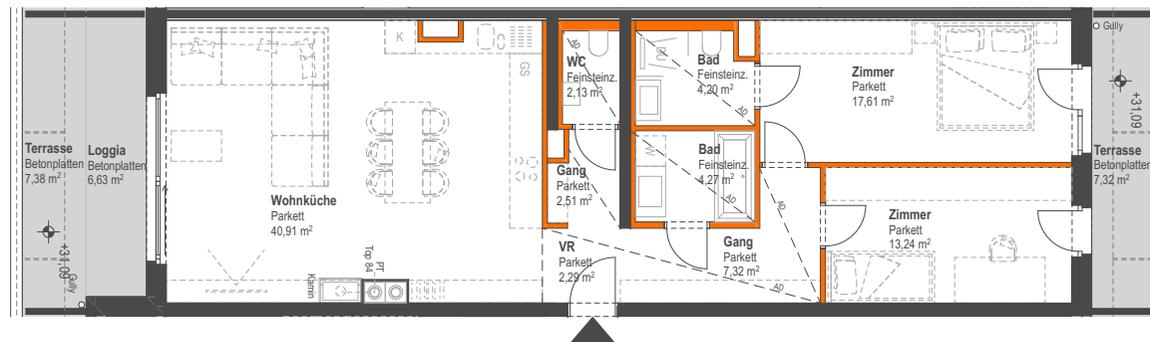

Maßstab 1:150



PT ... Putztüre Kamin  
AD ... Abgehängte Decke


### Wohnungsplan

Stiege 2, OG 10 TOP 83

Zimmeranzahl 3

Wohnnutzfläche ca. 100,0 m<sup>2</sup>  
(inkl. Loggia ca. 6,0 m<sup>2</sup>)

Terrasse ca. 14,0 m<sup>2</sup>

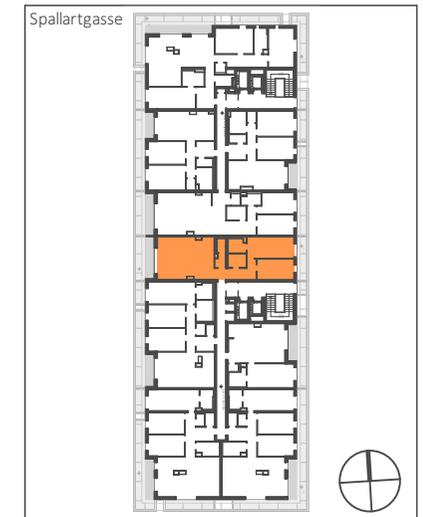

BWM Architekten und Partner ZT GmbH  
Margaretenplatz 4/L1, A-1050 Wien  
Tel +43-1-205 90 70 office@bwm.at

immo 360 grad gmbh  
Feldgasse 6-8, 1080 Wien  
T +43 1 401 57-130  
wohnen@immo-360.at

immo-360.at