


Bemaßungsplan

Stiege 2, OG 6, Top 52



Zimmeranzahl: 4

AR	3,20 m ²
BAD	4,77 m ²
BAD/WC	6,95 m ²
VR	12,98 m ²
WC	1,79 m ²
WOHNKÜCHE	36,90 m ²
ZIMMER 1	20,56 m ²
ZIMMER 2	12,20 m ²
ZIMMER 3	12,16 m ²
Wohnnutzfläche	ca. 111,51 m²


BALKON 1	12,06 m ²
BALKON 2	7,89 m ²
TERRASSE	69,56 m ²
Summe	ca. 89,51 m²

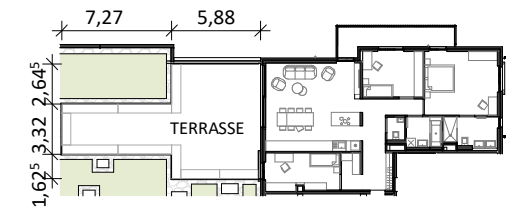

ÜBERSICHT
M 1:500

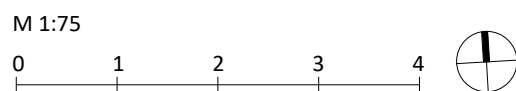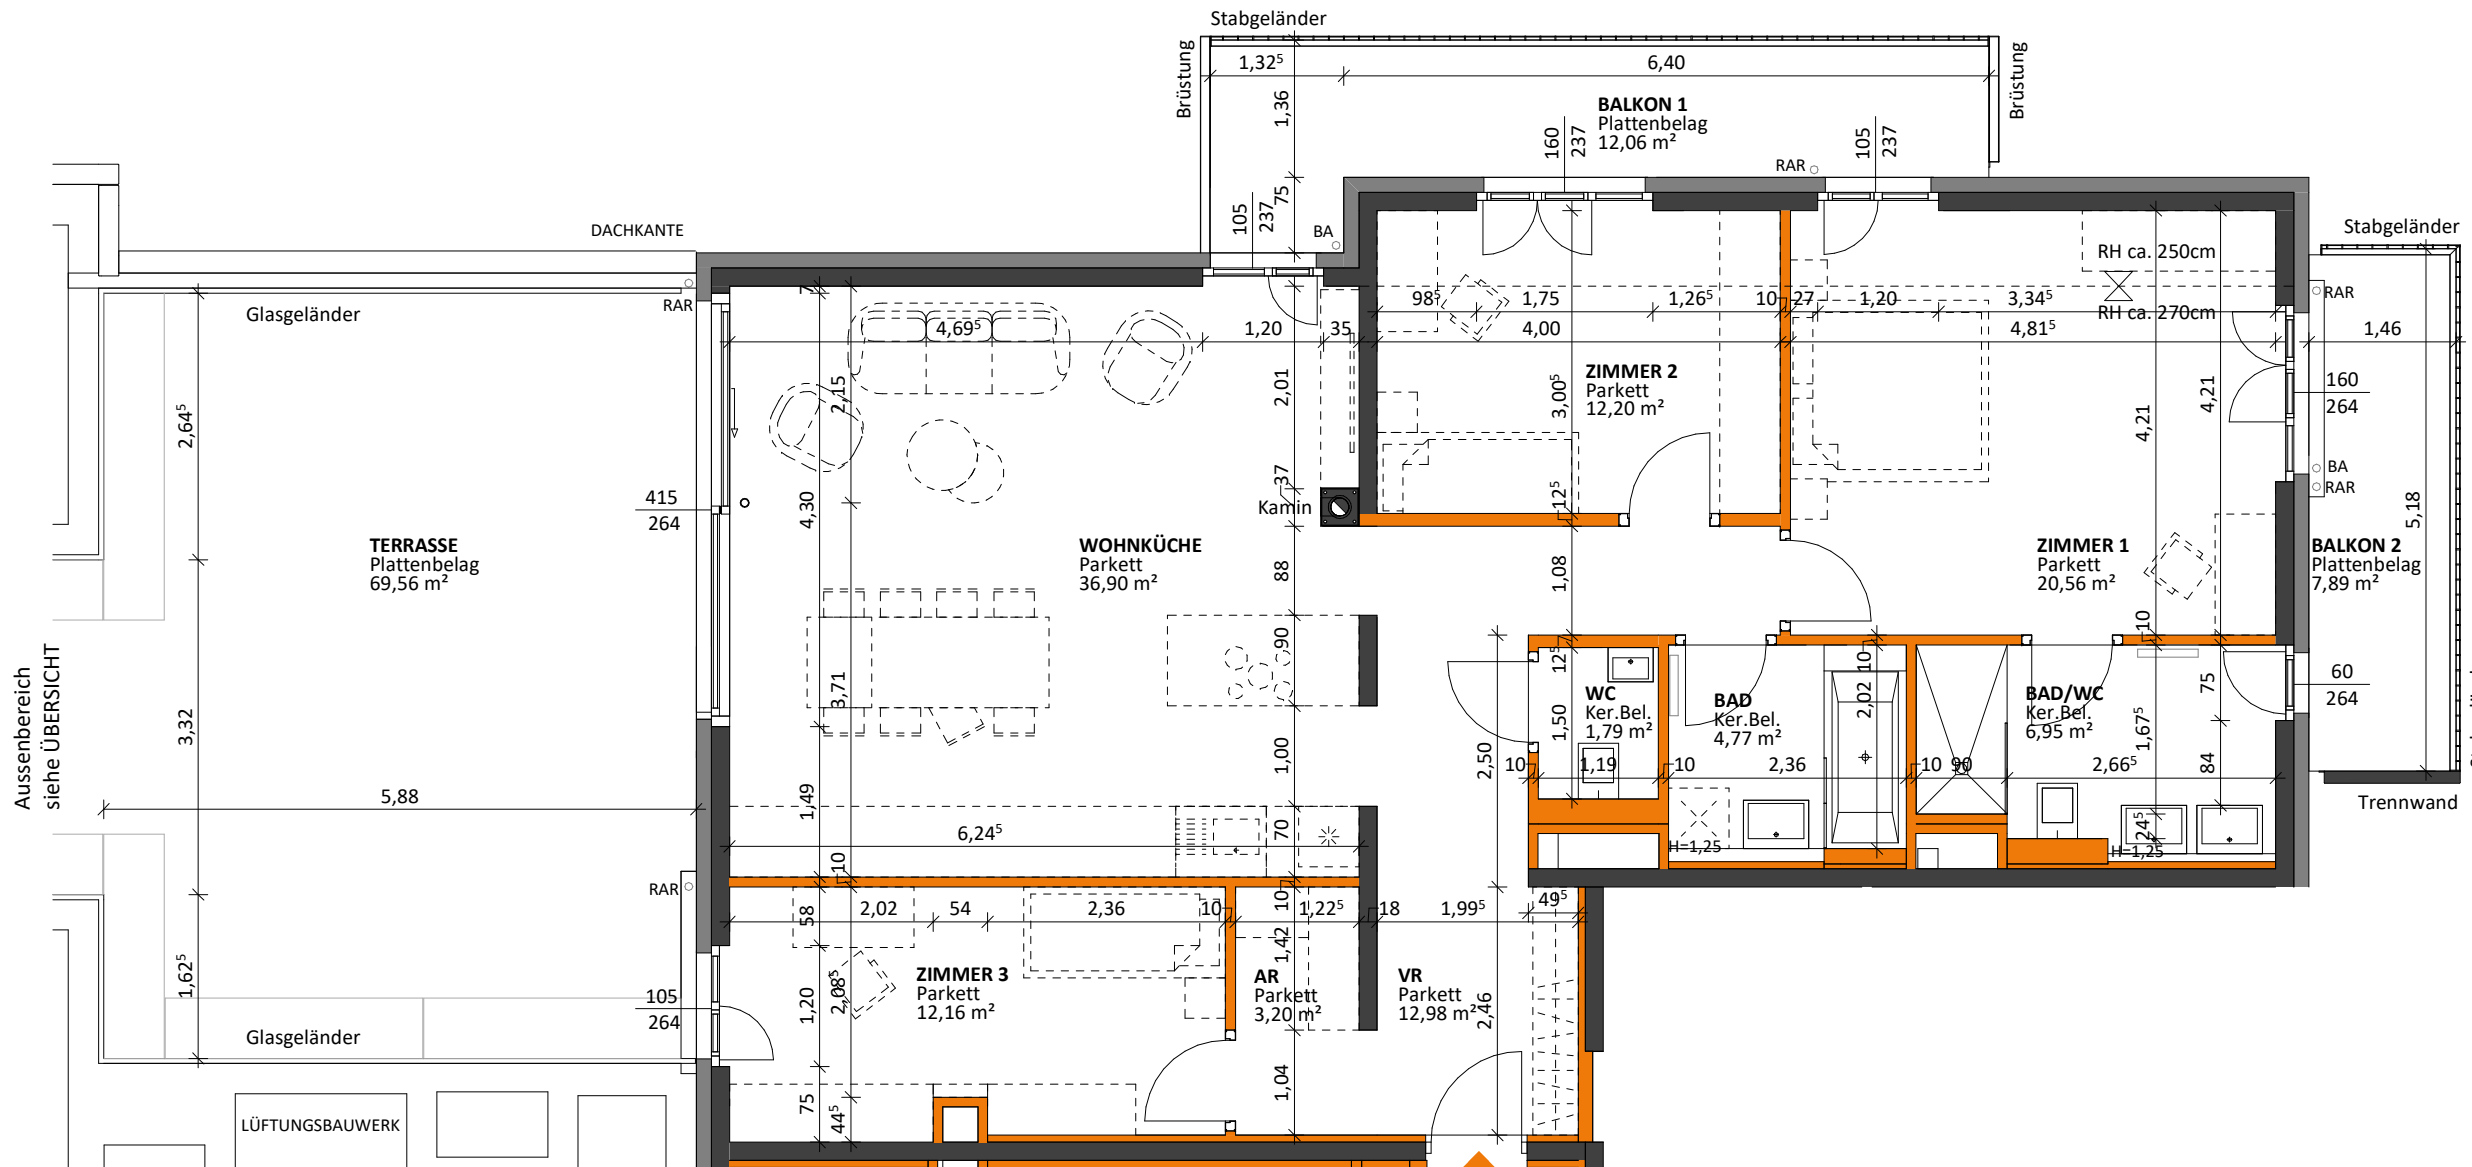

RAR Regenabfallrohr
BA Bodenablauf

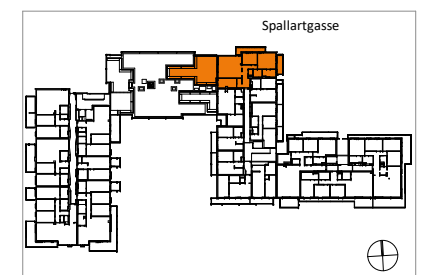

Dargestellte Einrichtungsgegenstände sind Möblierungsvorschläge und nicht Teil der Wohnungsausstattung. Stand: 12.10.2021.

Installationsplan

Stiege 2, OG 6, Top 52


Zimmeranzahl: 4

AR	3,20 m ²
BAD	4,77 m ²
BAD/WC	6,95 m ²
VR	12,98 m ²
WC	1,79 m ²
WOHNKÜCHE	36,90 m ²
ZIMMER 1	20,56 m ²
ZIMMER 2	12,20 m ²
ZIMMER 3	12,16 m ²
Wohnnutzfläche	ca. 111,51 m²


BALKON 1	12,06 m ²
BALKON 2	7,89 m ²
TERRASSE	69,56 m ²
Summe	ca. 89,51 m²



ÜBERSICHT
M 1:500

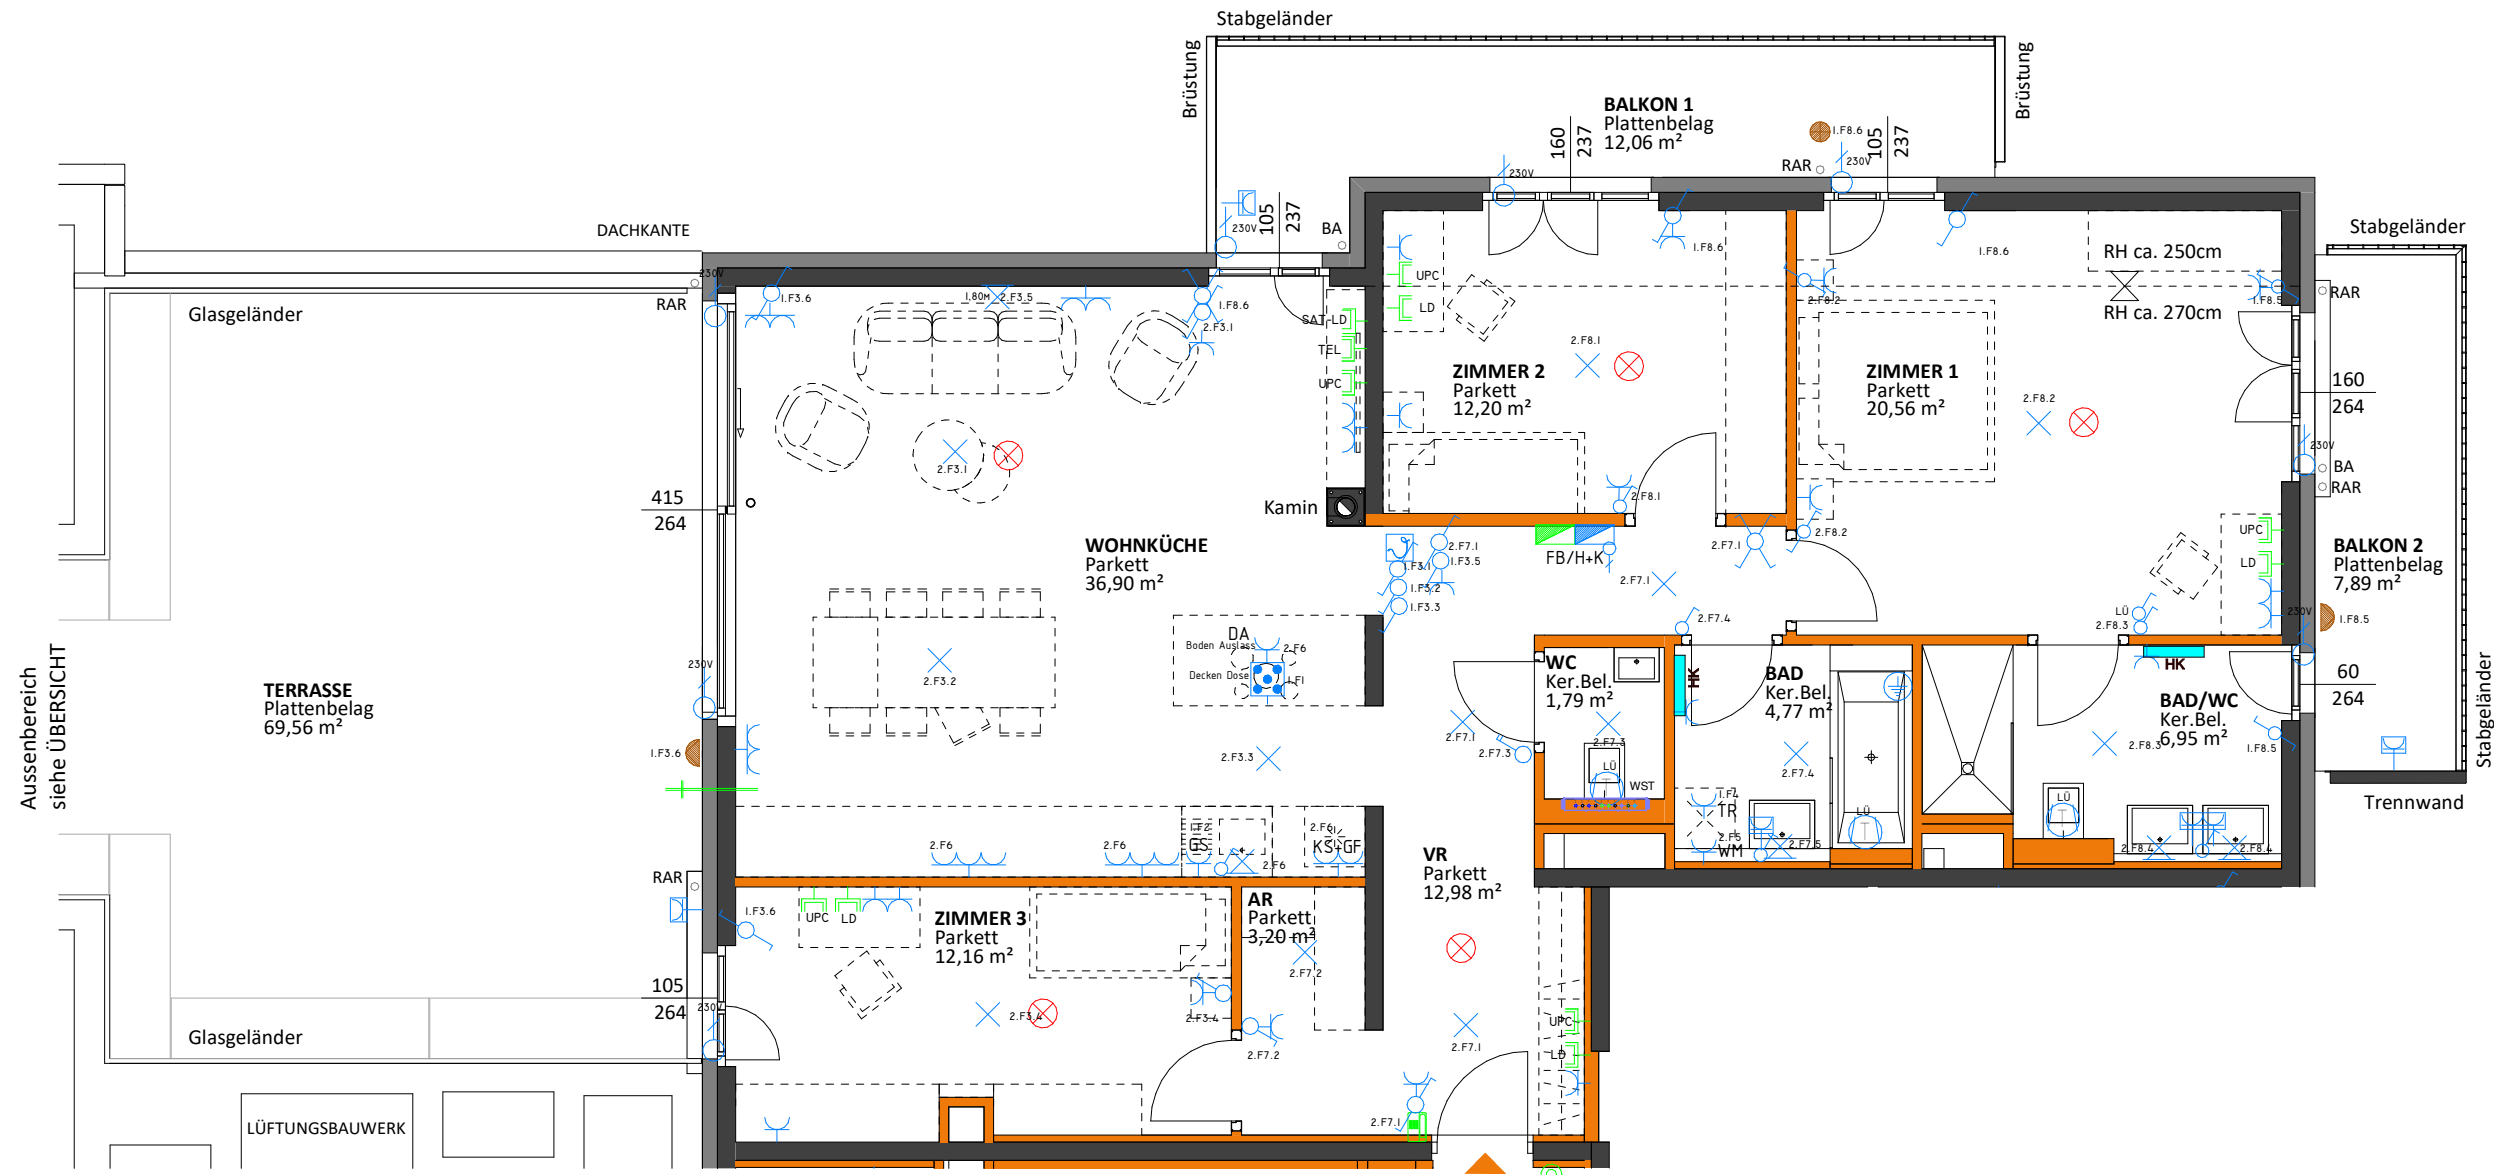

Aussenbereich
siehe ÜBERSICHT

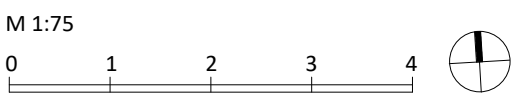

LEGENDE	Schalter / Steckdosen
Beleuchtung	
● Balkon Deckenleuchte	○ Ausschalter einpolig
● Balkon Wandleuchte	○ Ausschalter mit Kontrollleuchte
Kommunikationstechnik	○ Ausschalter zweipolig
■ Innensprechstelle	○ Serienschalter
Medientechnik	○ Serienschalter mit Kontrollleuchte
A1 Medientechnik A1 Telekom	○ Wechselschalter
UPC Medientechnik Magenta	○ Kreuzschalter
SAT Medientechnik Satellit	○ Taster / Klingel
LD Medientechnik Leerdose	○ Taster beleuchtet
Verteiler	○ Raumthermostat
■ Elektro	○ Schutzkontaktsteckdose einfach
■ Medientechnik	○ Schutzkontaktsteckdose zweifach
FB/HK Fußbodenheizung + Kühlung	○ Schutzkontaktsteckdose dreifach
WST Wohnungstation	○ FR-Schuko mit Klappdeckel einfach
Abkürzungen	○ FR-Schuko mit Klappdeckel zweifach
GS Geschirrspüler	○ Anschluss E-Herd
GF+KS Gefrierschrank+Kühlschrank	○ Elektroauslass 230V
DA Dunstabzug	○ Leerrohr
WM Waschmaschine	○ Deckenauslass
TR Trockner	○ Wandauslass
LÜ Raumlüfter	○ Ventilator Anschluss
HK Heizkörper	○ Erdung Badewanne
	○ Frostsichere Außenarmatur
	○ Leerdose für autom. Türöffner
	○ Rauchmelder batteriebetrieben

Dargestellte Einrichtungsgegenstände sind Möblierungsvorschläge und nicht Teil der Wohnungsausstattung. - Stand: 12.10.2021.