


THEOs – Wohnen im Park


14., Spallartgasse 19

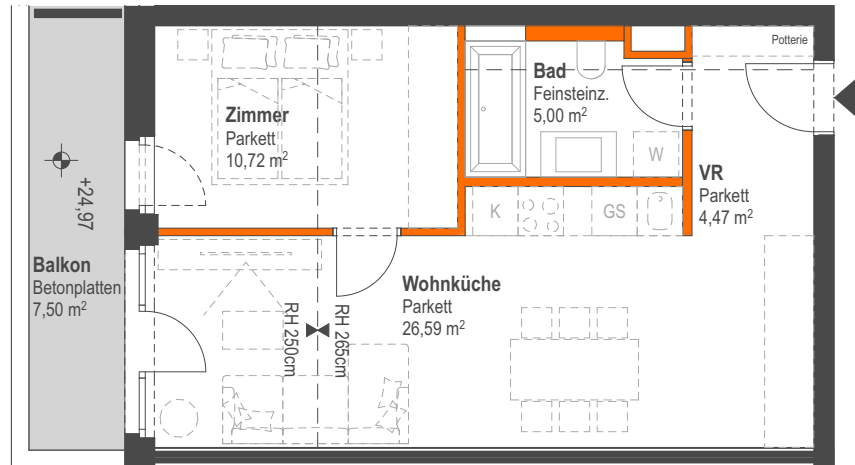

Es gilt ausschließlich die aktuelle Bau- und Ausstattungsbeschreibung, ausführungsbedingte Änderungen (Plan und BAB) vorbehalten, Flächenangaben sind Rohbaumaße. Dargestellte Einrichtungsgegenstände (strichliert) sind Möblierungsvorschläge und nicht Teil der Wohnungsausstattung. Stand: 01.12.21



Maßstab 1:100

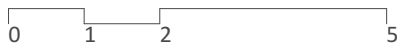


Wohnungsplan

Stiege 1, OG 8 TOP 80

Zimmeranzahl 2

Wohnnutzfläche ca. 46,0 m²

Balkon ca. 7,0 m²

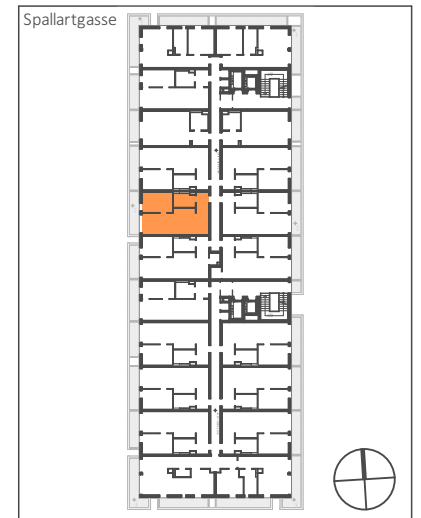

BWM Architekten und Partner ZT GmbH
Margaretenplatz 4/L1, A-1050 Wien
Tel +43-1-205 90 70 office@bwm.at

immo 360 grad gmbh
Feldgasse 6–8, 1080 Wien
T +43 1 401 57-130
wohnen@immo-360.at

immo-360.at