
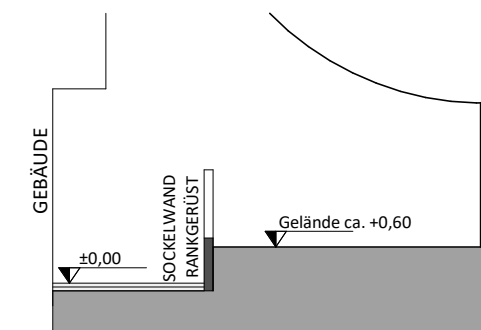



Wohnungsplan

Stiege 1, EG, Top 2

Zimmeranzahl:	4
Wohnnutzfläche	ca. 127 m ²
Terrasse	ca. 78 m ²

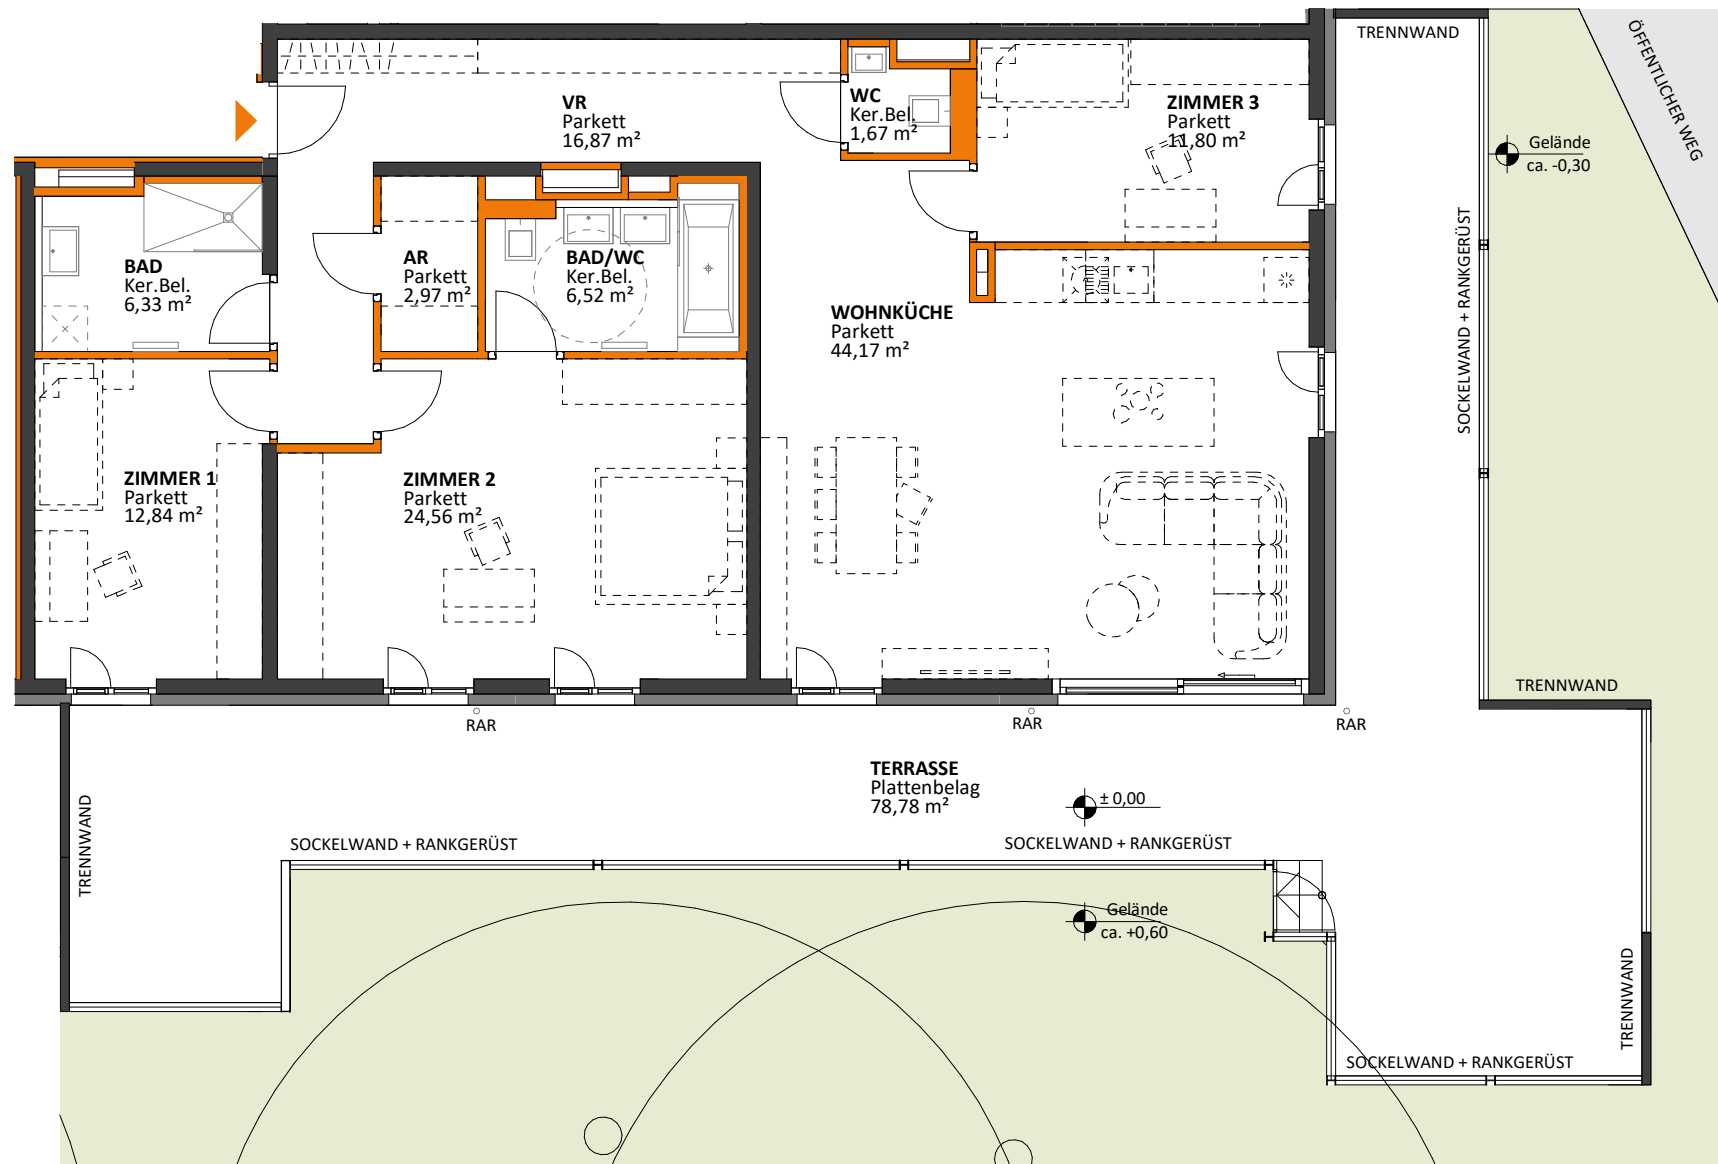

SCHEMA - SCHNITT

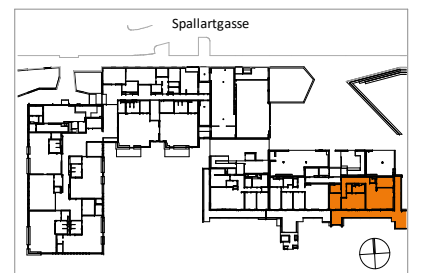

M 1:100



Dargestellte Einrichtungsgegenstände sind Möblierungsvorschläge und nicht Teil der Wohnungsausstattung. - Stand: 10.09.2021.